

Multi aansluitingen op Links:


multi 1 = 73-80
 multi 2 = 81-88
 multi 3 = 89-96
 multi 4 = 41-48 (horizon)

Zaallicht

97 = Zaal voor @FF
 99 = Zaal midden @FF
 101 = Onder balkon @FF
 103 = Boven balkon @FF
 105 = Trap @FF
 107 = Entree sluisjes @FF
 109 = Koof @60

Horizon bakken:

kleur 1 = 41 & 45
 kleur 2 = 42 & 46
 kleur 3 = 43 & 47
 kleur 4 = 44 & 48

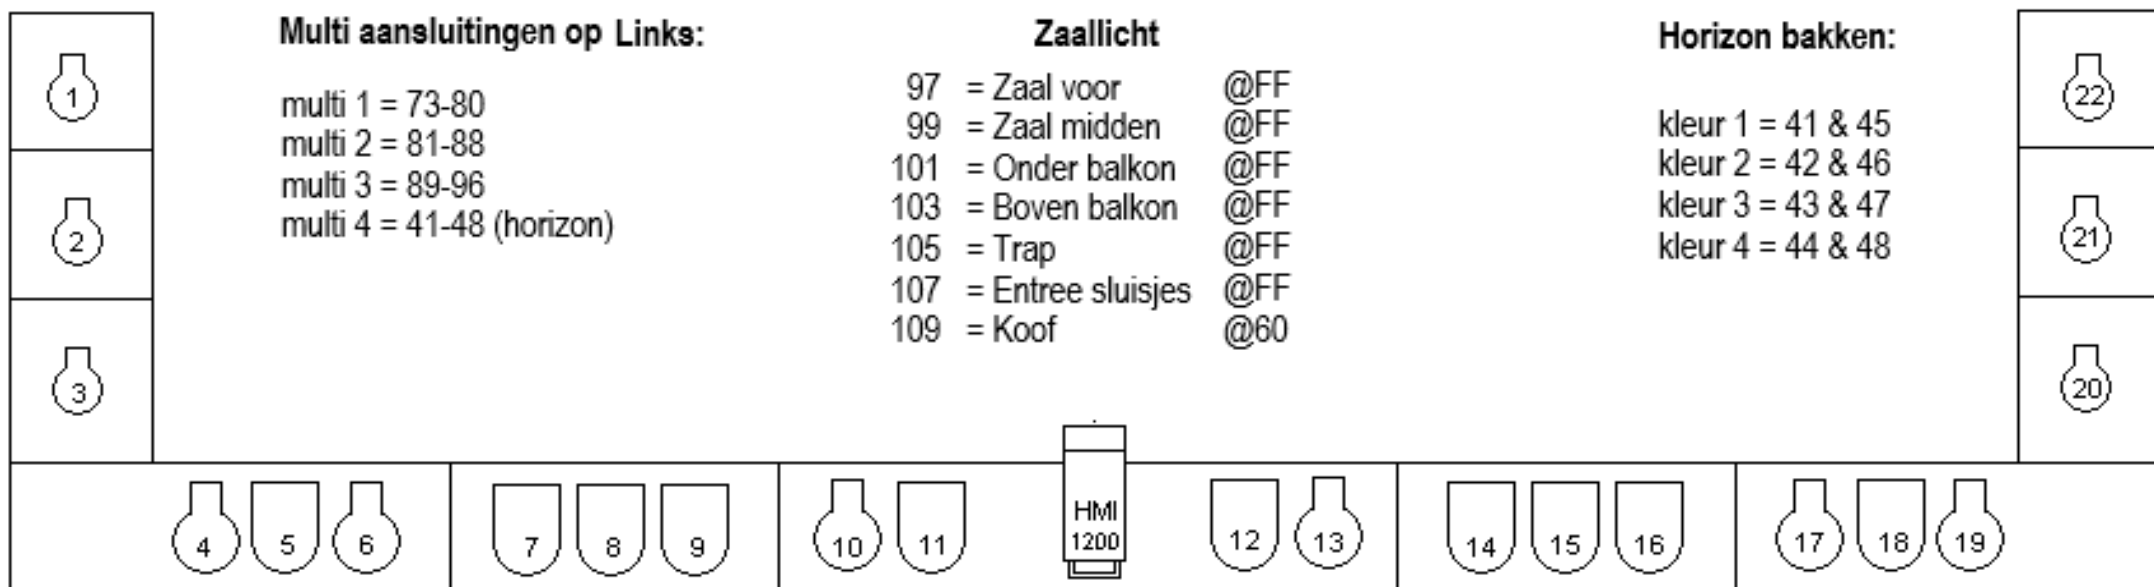

ZAAL